

# 建设用地平面图


单位: m.m<sup>2</sup>

宗地编号: 502-03-27-174

权利人: 国家税务总局融水苗族自治县税务局

地籍图号: 2766.750-36615.000

土地坐落: 融水县永乐镇永乐街202号之一

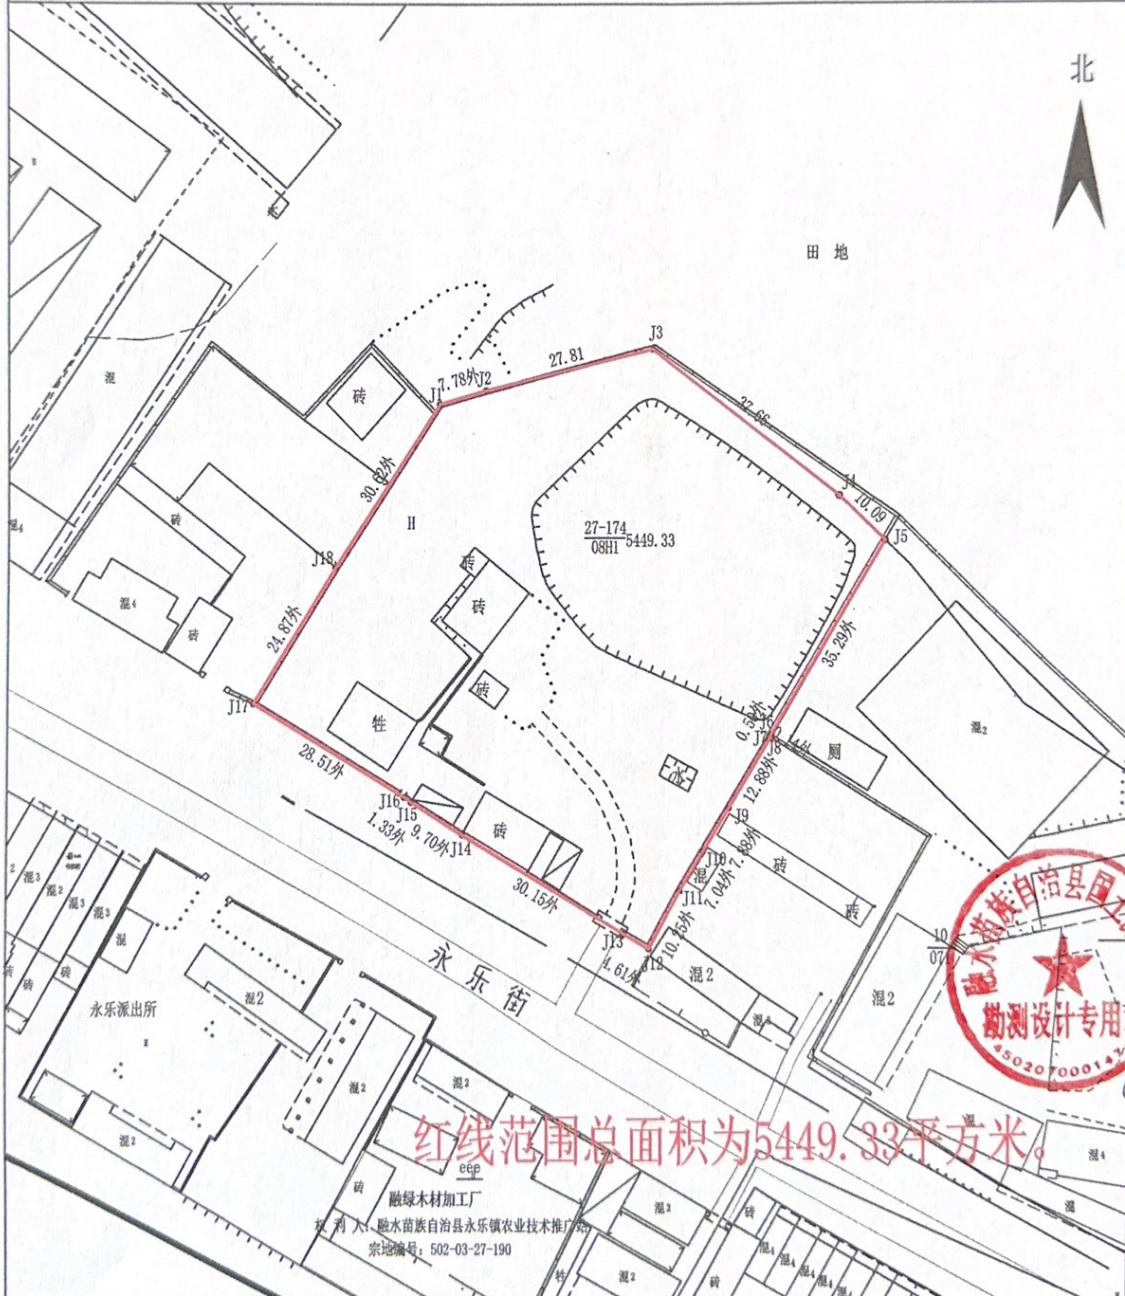

绘图日期: 2022年12月5日

1:1000

绘图员: 蒙宇亮

测量员: 蒙宇亮、黄鸿

检查员: 何设师