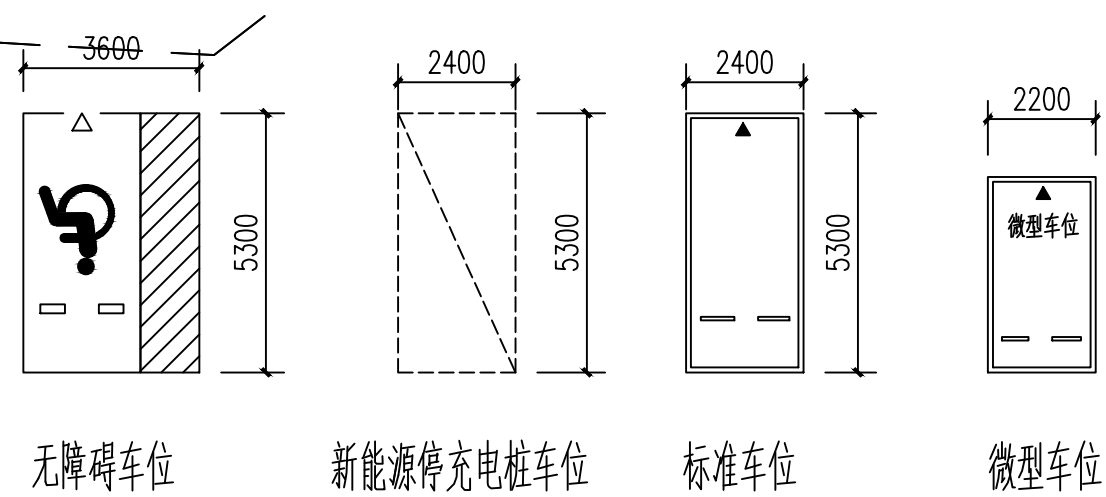
[illegible]

	
广州华源建筑设计研究院有限公司 GUANGZHOU HUAYUAN ARCHITECTURAL DESIGN INSTITUTE CO., LTD.	
注册 REGISTRATION 证书 CERTIFICATE	建筑工程设计甲级 建筑、市政、道路、人防、人防工程设计 资质证书 A240026258 城乡区域规划资质证书乙等证书 资质证书 A240026258
建设单位 PROJECT UNIT	融禾鑫成置业有限公司
工程名称 PROJECT NAME	清水湾三期地下室
项目来源 PROJECT SOURCE	清水湾三期地下室
工程编号 PROJECT NO.	J/2021-05
子项编号 SUB-PROJECT NO.	张迪
设计 Designed by	陈可
审核 Checked by	张迪
项目负责人 Project manager	陈可
专业负责人 Professional manager	张迪
校对 Checked by	李喜林
设计 Designer	张迪
图纸名称 Drawing Name	地下室平面图
专业 Speciality	建筑
阶段 Stage	施工图
灾次 Version No.	第一版
图号 Drawing No.	12-01-04
中华人民共和国一级注册建筑师	
姓名 Name	陈可
注册号 Registration No.	400782-017
有效期 Validity	至 2028 年 6 月

[illegible]