


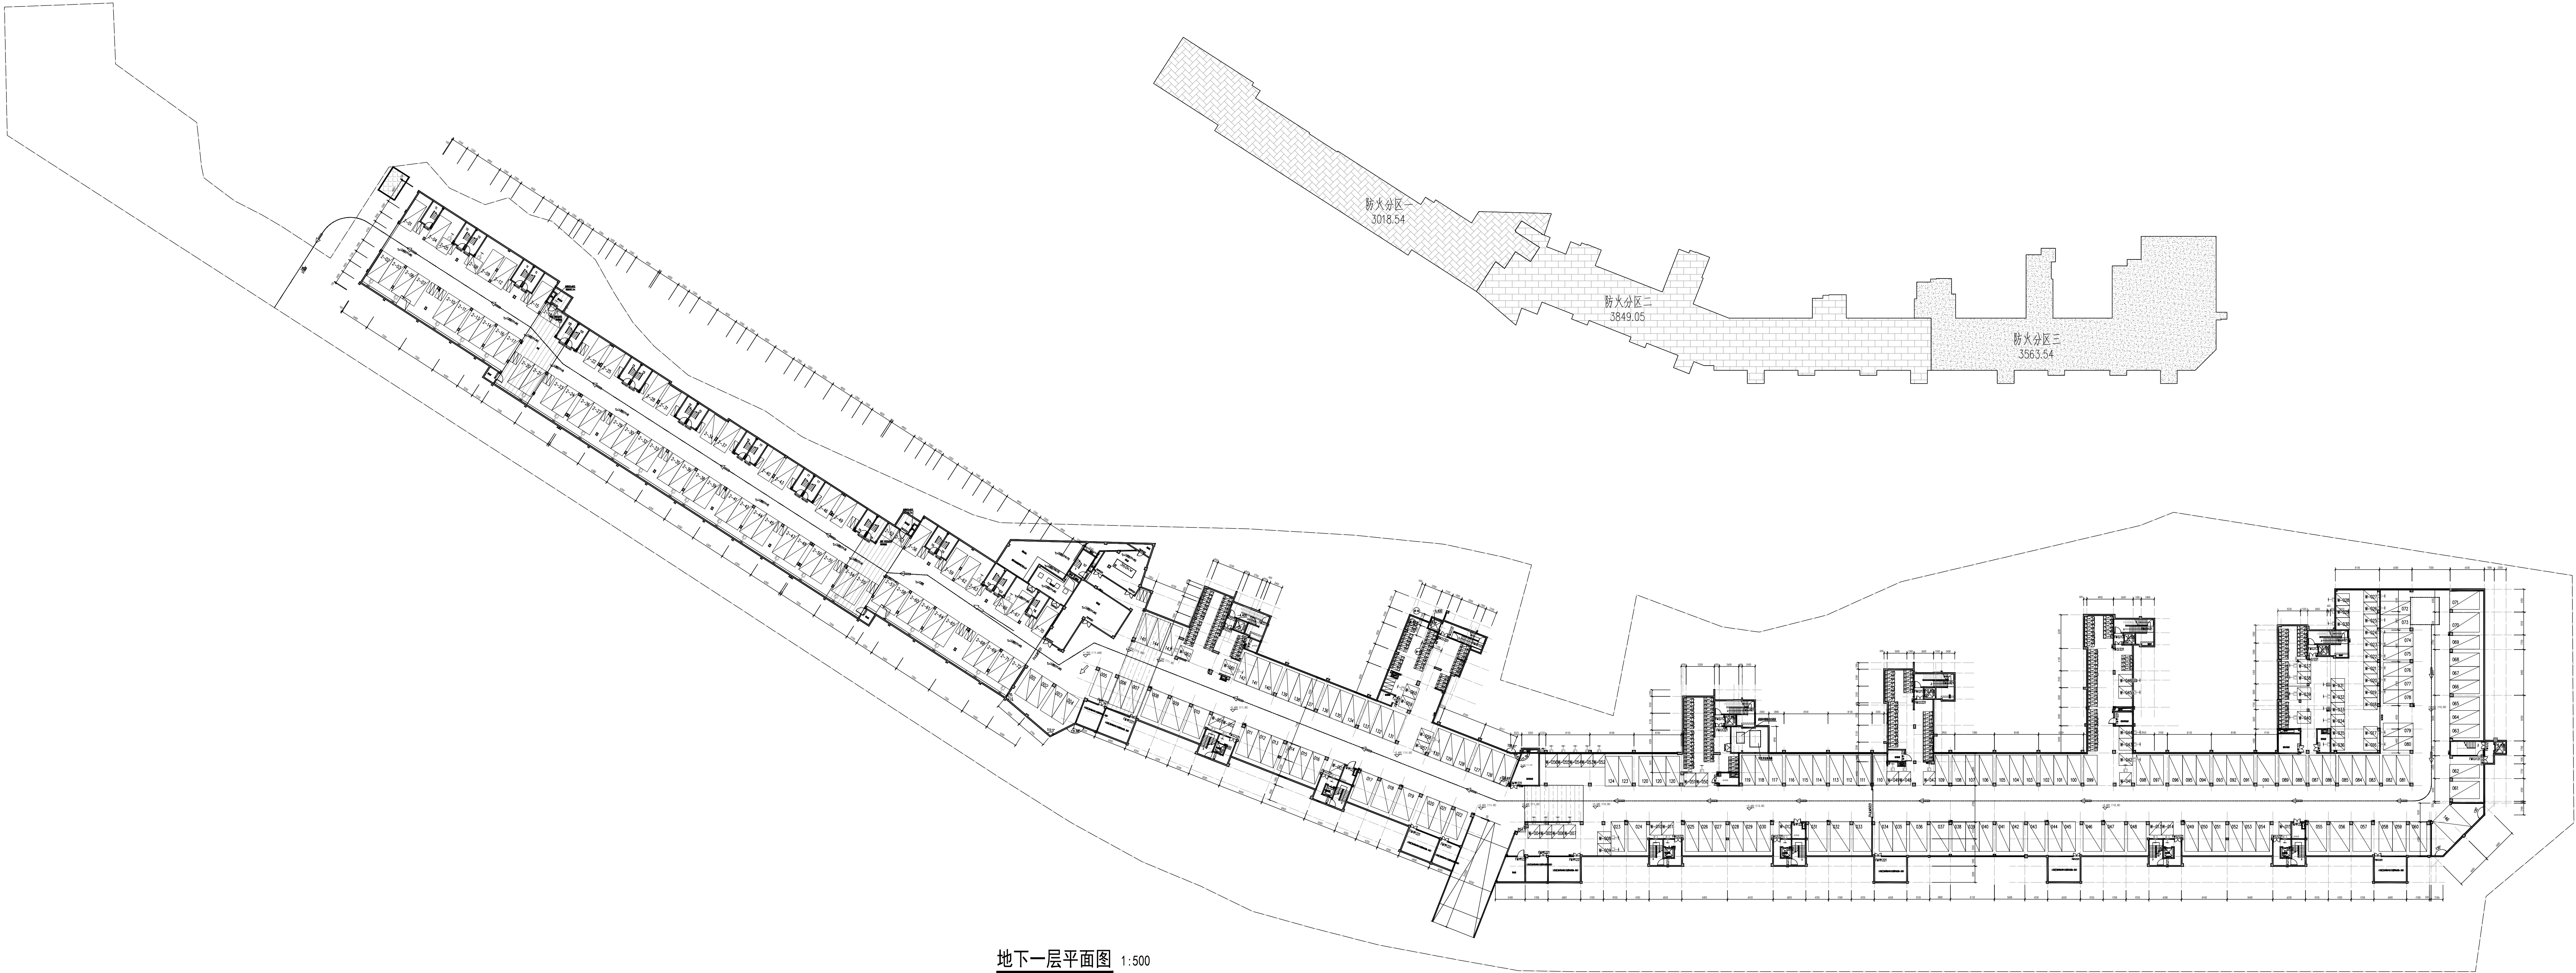


地下一层平面图 1:500

- 1、本层建筑面积：10385.65㎡，为普通地下室停车库。机动车停车位210个，配备22个充电桩；微型车辆专用车位70个，配备70个充电桩；非机动车车位281个。
- 2、配建人防地下室拟异地建设，应建人防地下室建筑面积：872.37㎡。

3、充电桩停车位图例：



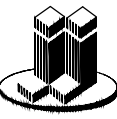图 会 签 Joint Check up				
总图		给排水		
建筑		暖通		
结构		电气		
图 备 注 Notes				
* 本图纸的版权, 属华诚博远工程技术集团有限公司所有, 不得用于本工程以外范围。				
* 本图纸需手核齐全方可用于施工。				
图 设计阶段 Design Stage				
方案	初设	报规	招标	施工
人防	消防	园林	绿建	
图 单位出图章 Company Seal				
 华诚博远工程技术集团有限公司 Huachengbo Engineering Technology Group Co., Ltd. 城乡规划编制甲级 [建]城规编(141335) 建筑工程甲级 A111008573 风景园林专项甲级 A111008573 市政行业专业乙级 A211008570 新能源发电专业乙级 A211008570				
图 签 署 Signature				
项目负责人 Item Prin	杨海蓉 罗良万	杨海蓉	罗良万	
专业负责人 Chief	宗 兵	宗 兵		
审 定 Approved	杨海蓉	杨海蓉		
审 核 Examined	李华琼	李华琼		
校 对 Checked	唐 峰	唐 峰		
设 计 Designed	黄艳清	黄艳清		
图 建设单位 Client				
广西宏纲房地产开发有限公司				
图 工程名称 Project				
印象苗都				
图 子项名称 Sub Item				
图 图纸名称 Title				
地下一层平面图(调)				
工程号 Pjt. No.				
专 业 Dept.	建筑	图 号 Dwg. No.		
比 例 Scale	详图	日 期 Date	2020年09月	
版 次 Ver.		备 注 Remark		