

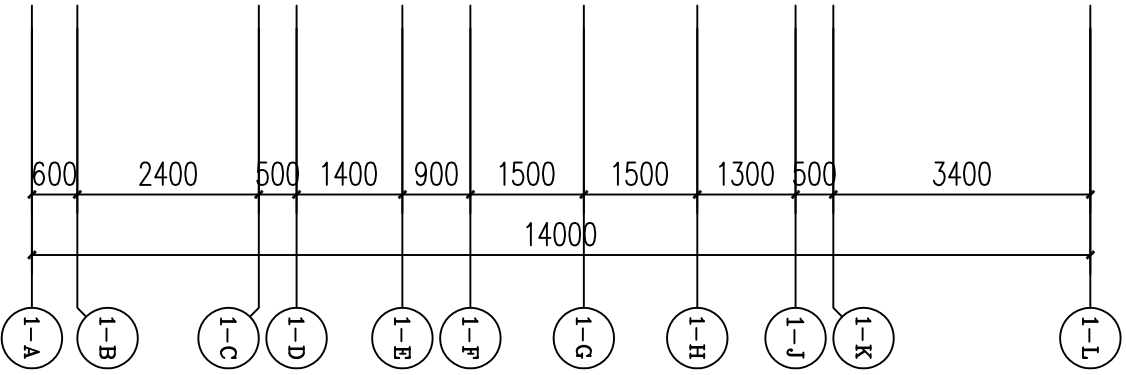
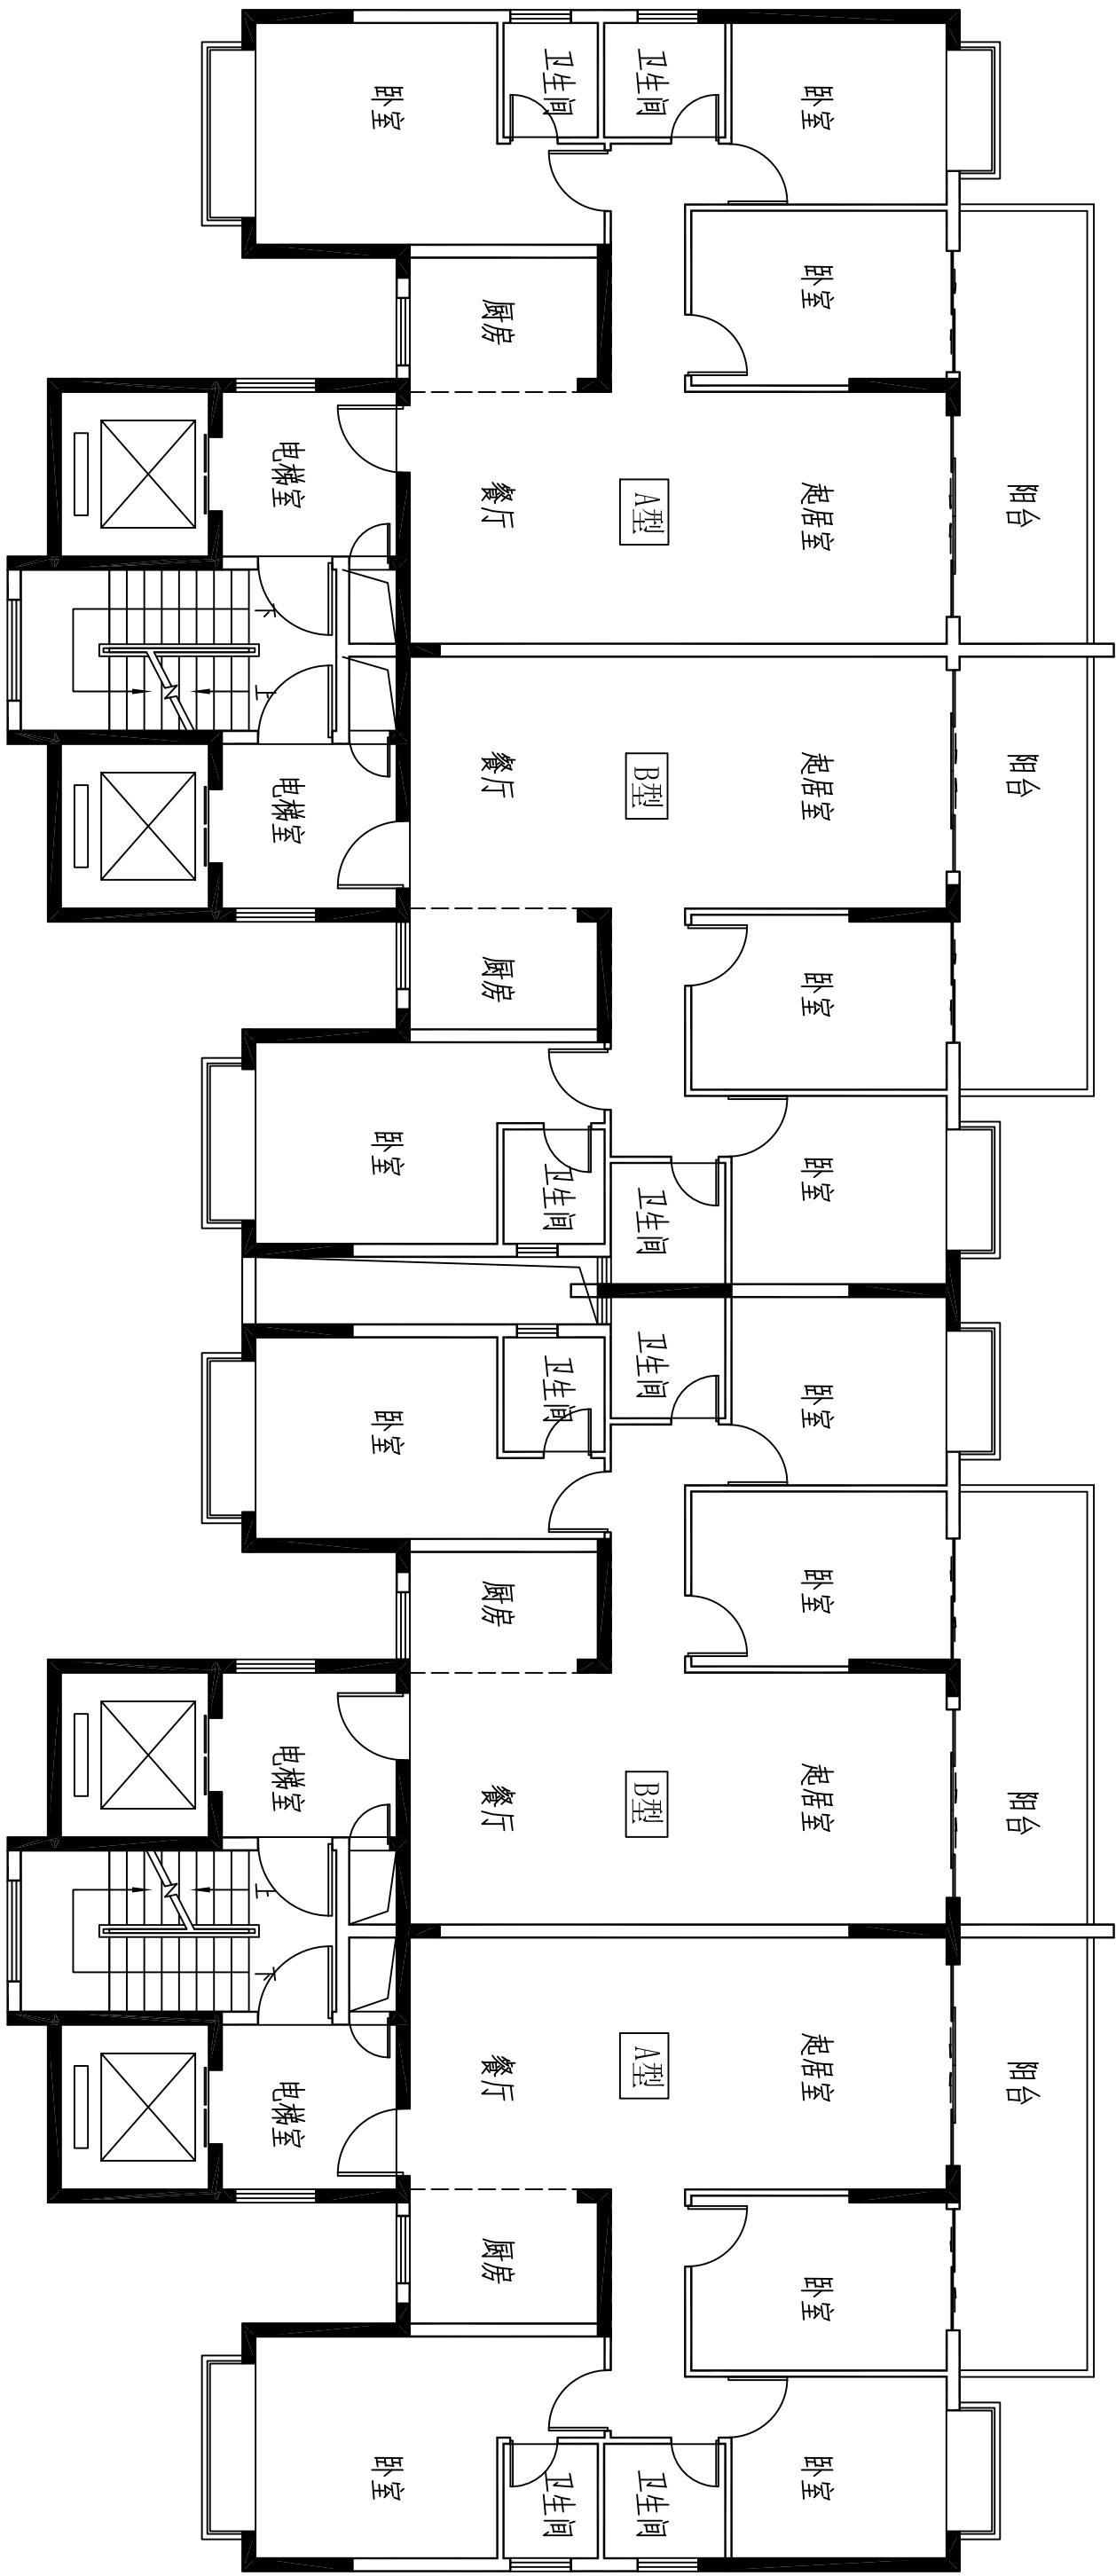


姓 名	日 期	专 业	姓 名	日 期	专 业
李仁杰	2022.03	电 气	刘建强	2022.03	建 筑
李仁杰	2022.03	空 调	李仁杰	2022.03	结 构
		工艺机械	李仁杰	2022.03	给 排 水

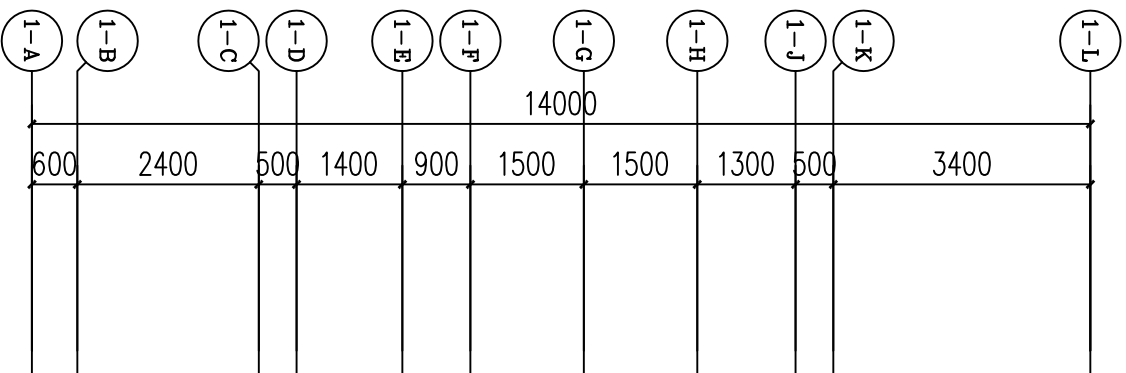

备 注:

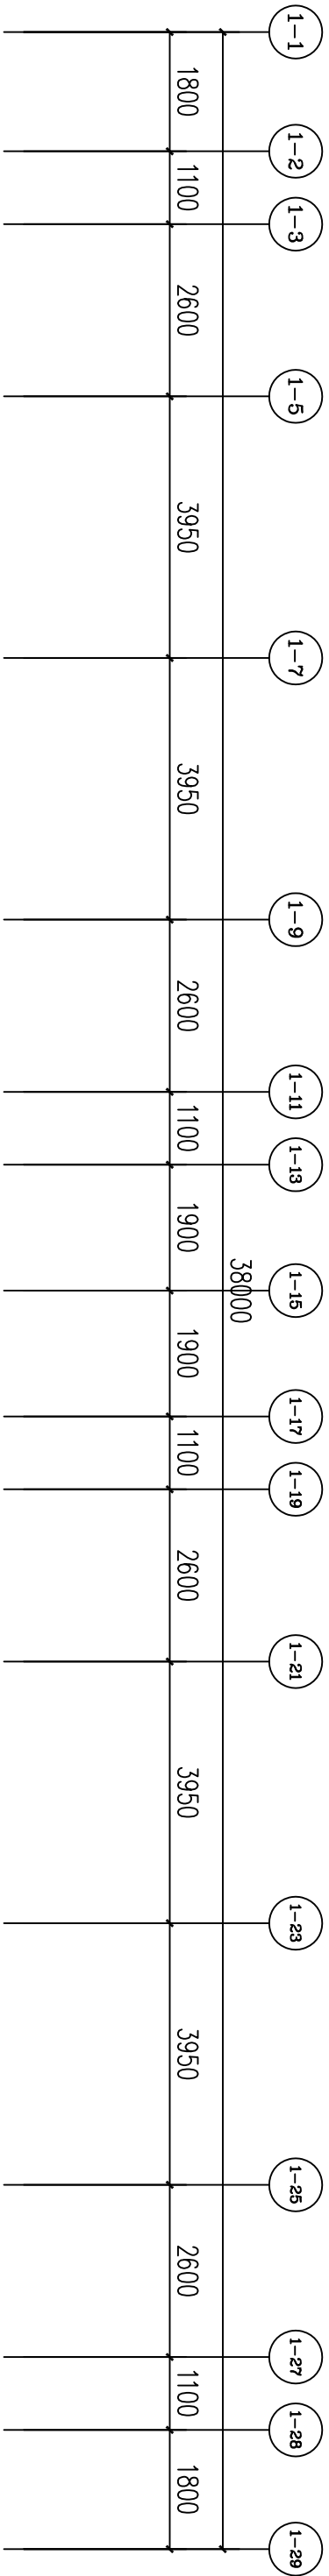

广西中融现代工程设计咨询有限公司
Guangxi Zhongyuan Modern Engineering Design Consulting Co., Ltd

工程设计证书: A2450193005

建筑行业(建筑工程)乙级

市政行业(道路工程)专业乙级

给水排水专业乙级

风景园林工程乙级

工程造价咨询证书: Z1002045000405

项目负责人	范益民	覃照山
专业负责	覃照山	覃照山
PROJECT PRINCIPAL	覃照山	覃照山
PROJECT CAPTAIN	覃照山	覃照山
审 定	范益民	范益民
AUTHORIZED BY	范益民	范益民
审 核	司泽富	司泽富
EXAMINED BY	司泽富	司泽富
校 对	覃照山	覃照山
CHECKED BY	覃照山	覃照山
设 计	胡复萍	胡复萍
DESIGNED BY	胡复萍	胡复萍

建设单位 (CONSTRUCTION UNIT)

柳州市全顺房地产开发有限公司

工程名称 (PROJECT NAME)

融恒品园. 1#楼

图 名 (DRAWING TITLE)

1#楼户型平面图

工程编号	
PROJECT No.	
日 期	22. 11. 18
DATE	22. 11. 18
版 次	A版
EDITION NUMBER	A版
阶 段	方案
STAGES	方案
图 别	方案
TYPE	方案
图 号	FA-01
DRAWING NUMBER	FA-01

二维码

套型面积:

名称	建筑面积 (含阳台)	套内建筑面积	套内使用面积	公摊面积	阳台面积
户型					
A型四房两厅一厨二卫	118.58m ²	85.54m ²	78.24m ²	26.39m ²	6.65m ²
B型三房两厅一厨二卫	116.41m ²	83.87m ²	76.62m ²	25.89m ²	6.65m ²

1#楼户型平面图 1:100