
会签	专业	姓名	日期
	建筑		2022.03
	结构		2022.03
	给排水		2022.03
	电气		2022.03
	空调		
	工艺机械		

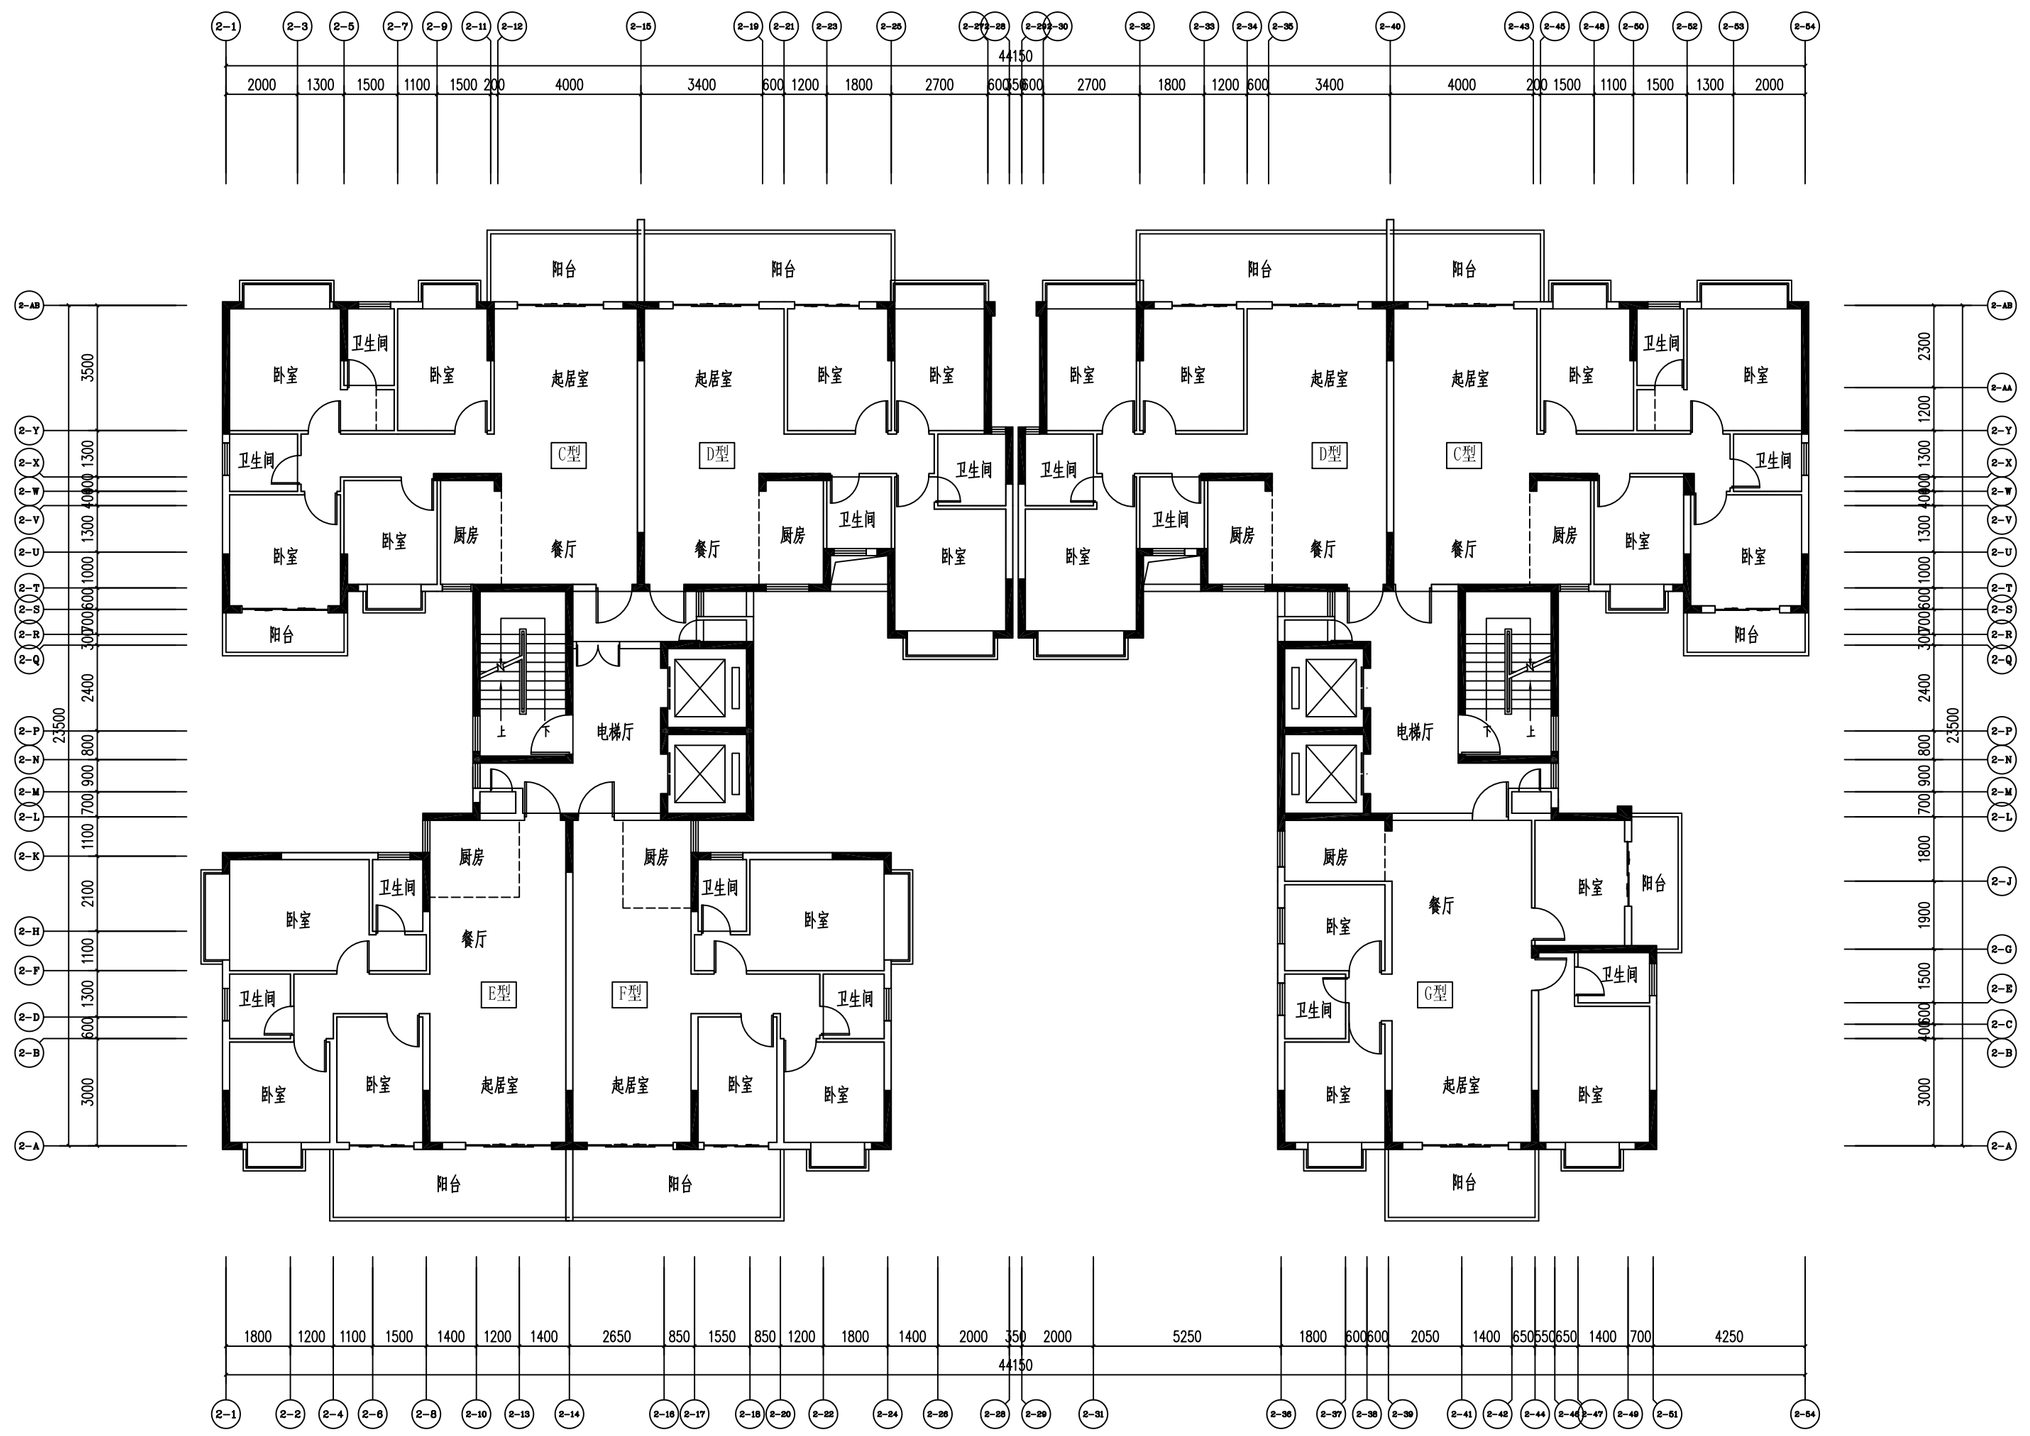

2#楼户型平面图 1:150

套型面积：

户型 \ 名称	建筑面积（含阳台）	套内建筑面积	套内使用面积	公摊面积	阳台面积
C型四房两厅一厨二卫	120.36m²	93.62m²	85.70m²	20.34m²	6.40m²
D型三房两厅一厨二卫	106.53m²	81.76m²	74.77m²	17.67m²	7.10m²
E型三房两厅一厨二卫	106.35m²	82.16m²	74.94m²	17.49m²	6.70m²
F型两房两厅一厨二卫	97.62m²	75.94m²	68.90m²	15.68m²	6.00m²
G型三房两厅一厨二卫	119.53m²	93.09m²	84.65m²	19.48m²	6.96m²

备　注：

广西中融现代工程设计咨询有限公司
Guangxi Zhongrong modern engineering design Consulting Co., Ltd
工程设计证书：A245019305
建筑行业(建筑工程)乙级
市政行业(道路工程)专业乙级
给水排水专业乙级
风景园林工程乙级
工程造价咨询证书：乙002045000405

项目负责 PROJECT PRINCIPAL	范益民	
专业负责 PROJECT CAPTAIN	覃照山	
审　定 AUTHORIZED BY	范益民	
审　核 EXAMINED BY	司泽富	
校　对 CHECKED BY	覃照山	
设　计 DESIGNED BY	胡夏萍	

建设单位 (CONSTRUCTION UNIT)
柳州市全颐房地产开发公司

工程名称 (PROJECT NAME)
融恒品园.2#楼

图　名 (DRAWING TITLE)
2#楼户型平面图

工程编号 PROJECT No.	
日　期 DATE	22.11.18
版　次 EDITION NUMBER	A版
阶　段 STAGES	方案
图　别 TYPE	方案
图　号 DRAWING NUMBER	FA-01
二维码	