

地块红线范围用地总面积：0.7342公顷

融水苗族自治县永乐镇小荣村民委员会（集体）面积：0.7342公顷



小荣村民小组

A地块界址点坐标表

点 号	X	Y	边 长
1	2776899.634	36620734.582	15.34
2	2776912.941	36620726.957	16.72
3	2776927.532	36620718.804	22.65
4	2776947.565	36620708.239	16.60
5	2776961.898	36620699.861	15.44
6	2776974.736	36620691.292	22.12
7	2776996.100	36620685.554	19.09
8	2777014.470	36620680.374	42.16
9	2777017.905	36620638.358	7.19
10	2777018.484	36620631.188	49.93
11	2776969.444	36620640.588	20.22
12	2776950.207	36620646.798	46.82
13	2776906.080	36620662.439	17.27
14	2776893.143	36620673.876	11.46
15	2776882.437	36620677.955	1.98
16	2776880.746	36620678.989	58.71
1	2776899.634	36620734.582	

S=7342.0 平方米 合11.0130亩

图 例

	界址线		其他林地 0307
	界址点及注记		工业用地0601
	地块面积及编号		农村宅基地0702
	水田0101		田坎 1203
	土地利用类型界线		灌木林地0305
	旱地 0103		其他园地 0204
	果园 0201		1. 计曲线 2. 首曲线 3. 高程点及高程注记 (等高距为1米)
	河流水面 1101		农村道路 1006
	其他草地0404		设施农用地1202
	乔木林地 0301		

小荣村民小组

小荣村民小组

小荣村民小组

说 明

G7221衡阳—南宁公路（融安至罗城段）一号钢筋场、二号桥梁驻地、2-7弃土场、炸药库等4处临时用地项目红线范围总面积2.5435公顷，其中：A地块0.7342公顷、B地块0.4604公顷、C地块0.4845公顷、D地块0.8644公顷。该项目涉及的地类面积为：乔木林地0.3280公顷，工业用地0.6767公顷，农村道路0.0326公顷，果园0.5427公顷，灌木林地0.3259公顷，其他林地0.1044公顷，其他园地0.5332公顷。

融水苗族自治县自然资源和规划局
2026年3月16日

广西经纬地绘信息技术有限公司		项目名称	G7221衡阳—南宁公路（融安至罗城段）一号钢筋场、二号桥梁驻地、2-7弃土场、炸药库等4处临时用地	
测量员：	杨启富	2000国家大地坐标系 1985国家高程 2017图式 2026年3月数字化制图	图名	勘测定界图
绘图员：	黄庆祝		图幅号	G49G070020
检查员：	卓前程		比例尺	1:1000
			日期	2026年3月16日

地块红线范围用地总面积：0.4604公顷


融水苗族自治县永乐镇三合村民委员会（集体）面积：0.4604公顷



B地块界址点坐标表

点 号	X	Y	边 长
1	2772927.640	36618532.020	8.85
2	2772930.252	36618523.562	22.27
3	2772934.536	36618501.704	13.67
4	2772939.432	36618488.940	7.04
5	2772941.233	36618482.135	4.94
6	2772938.504	36618478.023	4.48
7	2772935.648	36618474.569	13.17
8	2772924.749	36618481.967	12.57
9	2772913.704	36618487.957	9.81
10	2772904.024	36618489.555	15.59
11	2772888.881	36618493.251	9.40
12	2772880.300	36618497.086	12.40
13	2772868.261	36618500.045	17.87
14	2772851.376	36618505.899	5.26
15	2772853.161	36618510.848	10.32
16	2772857.861	36618520.040	13.82
17	2772864.818	36618531.977	11.14
18	2772872.559	36618539.985	11.15
19	2772881.429	36618546.736	10.52
20	2772891.211	36618550.600	5.99
21	2772896.832	36618552.681	11.64
22	2772904.995	36618560.975	9.90
23	2772906.106	36618570.813	9.26
24	2772908.691	36618579.706	8.43
25	2772917.101	36618579.153	10.81
26	2772921.446	36618569.251	11.63
27	2772924.065	36618557.922	6.24
28	2772926.249	36618552.074	10.02
29	2772925.760	36618542.063	10.22
1	2772927.640	36618532.020	
S=4603.6 平方米 合6.9054亩			

三合村民小组

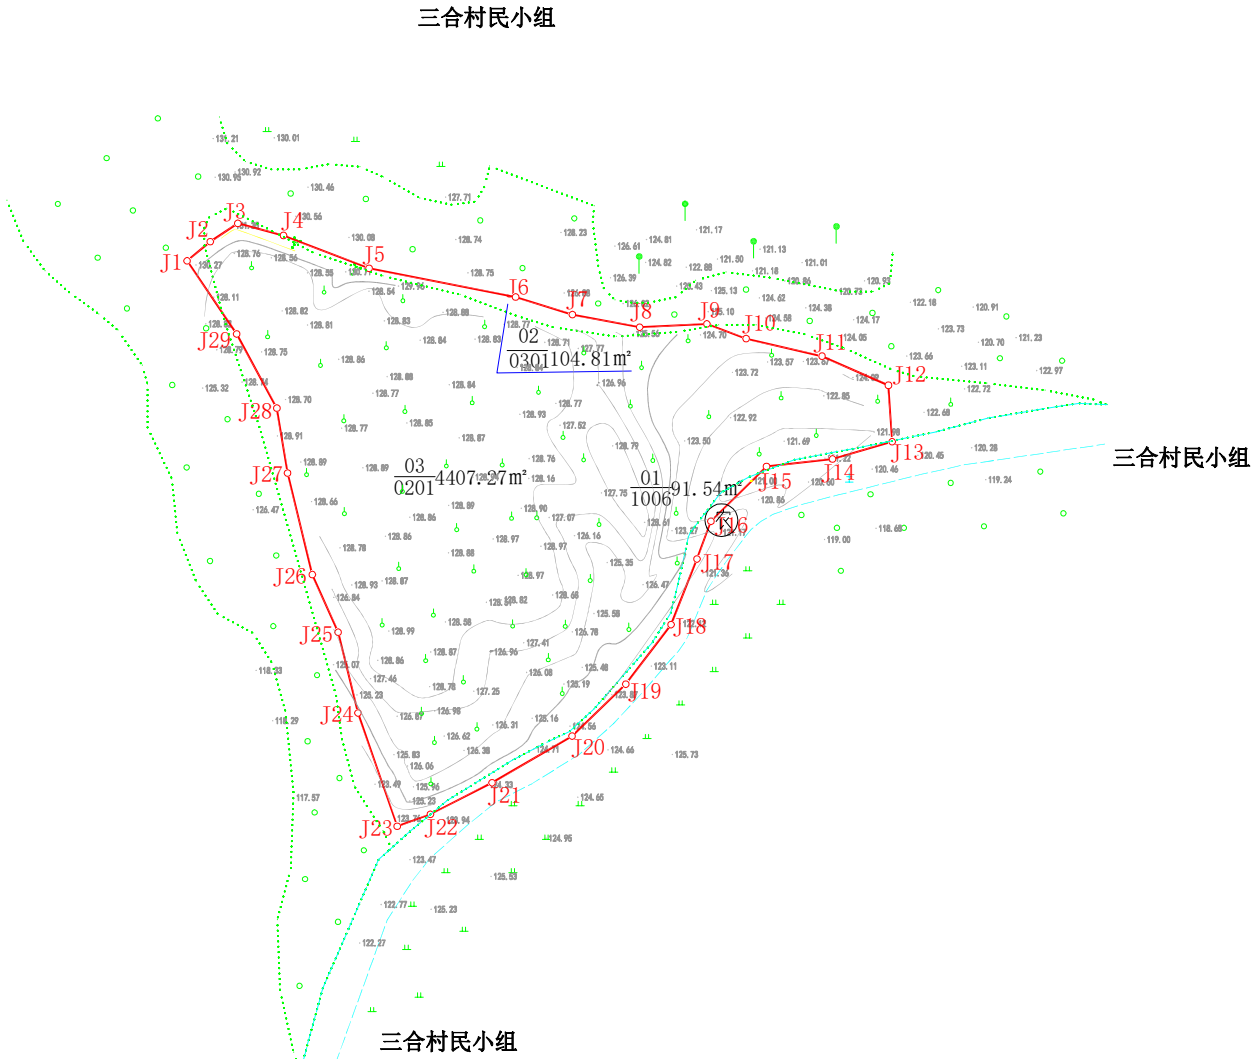


说 明


G7221衡阳—南宁公路（融安至罗城段）一号钢筋场、二号桥梁驻地、2-7弃土场、炸药库等4处临时用地项目红线范围总面积2.5435公顷，其中：A地块0.7342公顷、B地块0.4604公顷、C地块0.4845公顷、D地块0.8644公顷。该项目涉及的地类面积为：乔木林地0.3280公顷，工业用地0.6767公顷，农村道路0.0326公顷，果园0.5427公顷，灌木林地0.3259公顷，其他林地0.1044公顷，其他园地0.5332公顷。

融水苗族自治县自然资源和规划局

2026年3月16日

广西俊纬地绘信息技术有限公司		项目名称	G7221衡阳—南宁公路（融安至罗城段）一号钢筋场、二号桥梁驻地、2-7弃土场、炸药库等4处临时用地		
测量员：	杨启富	2000国家大地坐标系 1985国家高程 2017图式 2026年3月数字化制图	图名	勘测定界图	
绘图员：	黄庆祝		图幅号	G49G071019	
检查员：	卓前程		比例尺	1:1000	
			日期	2026年3月16日	

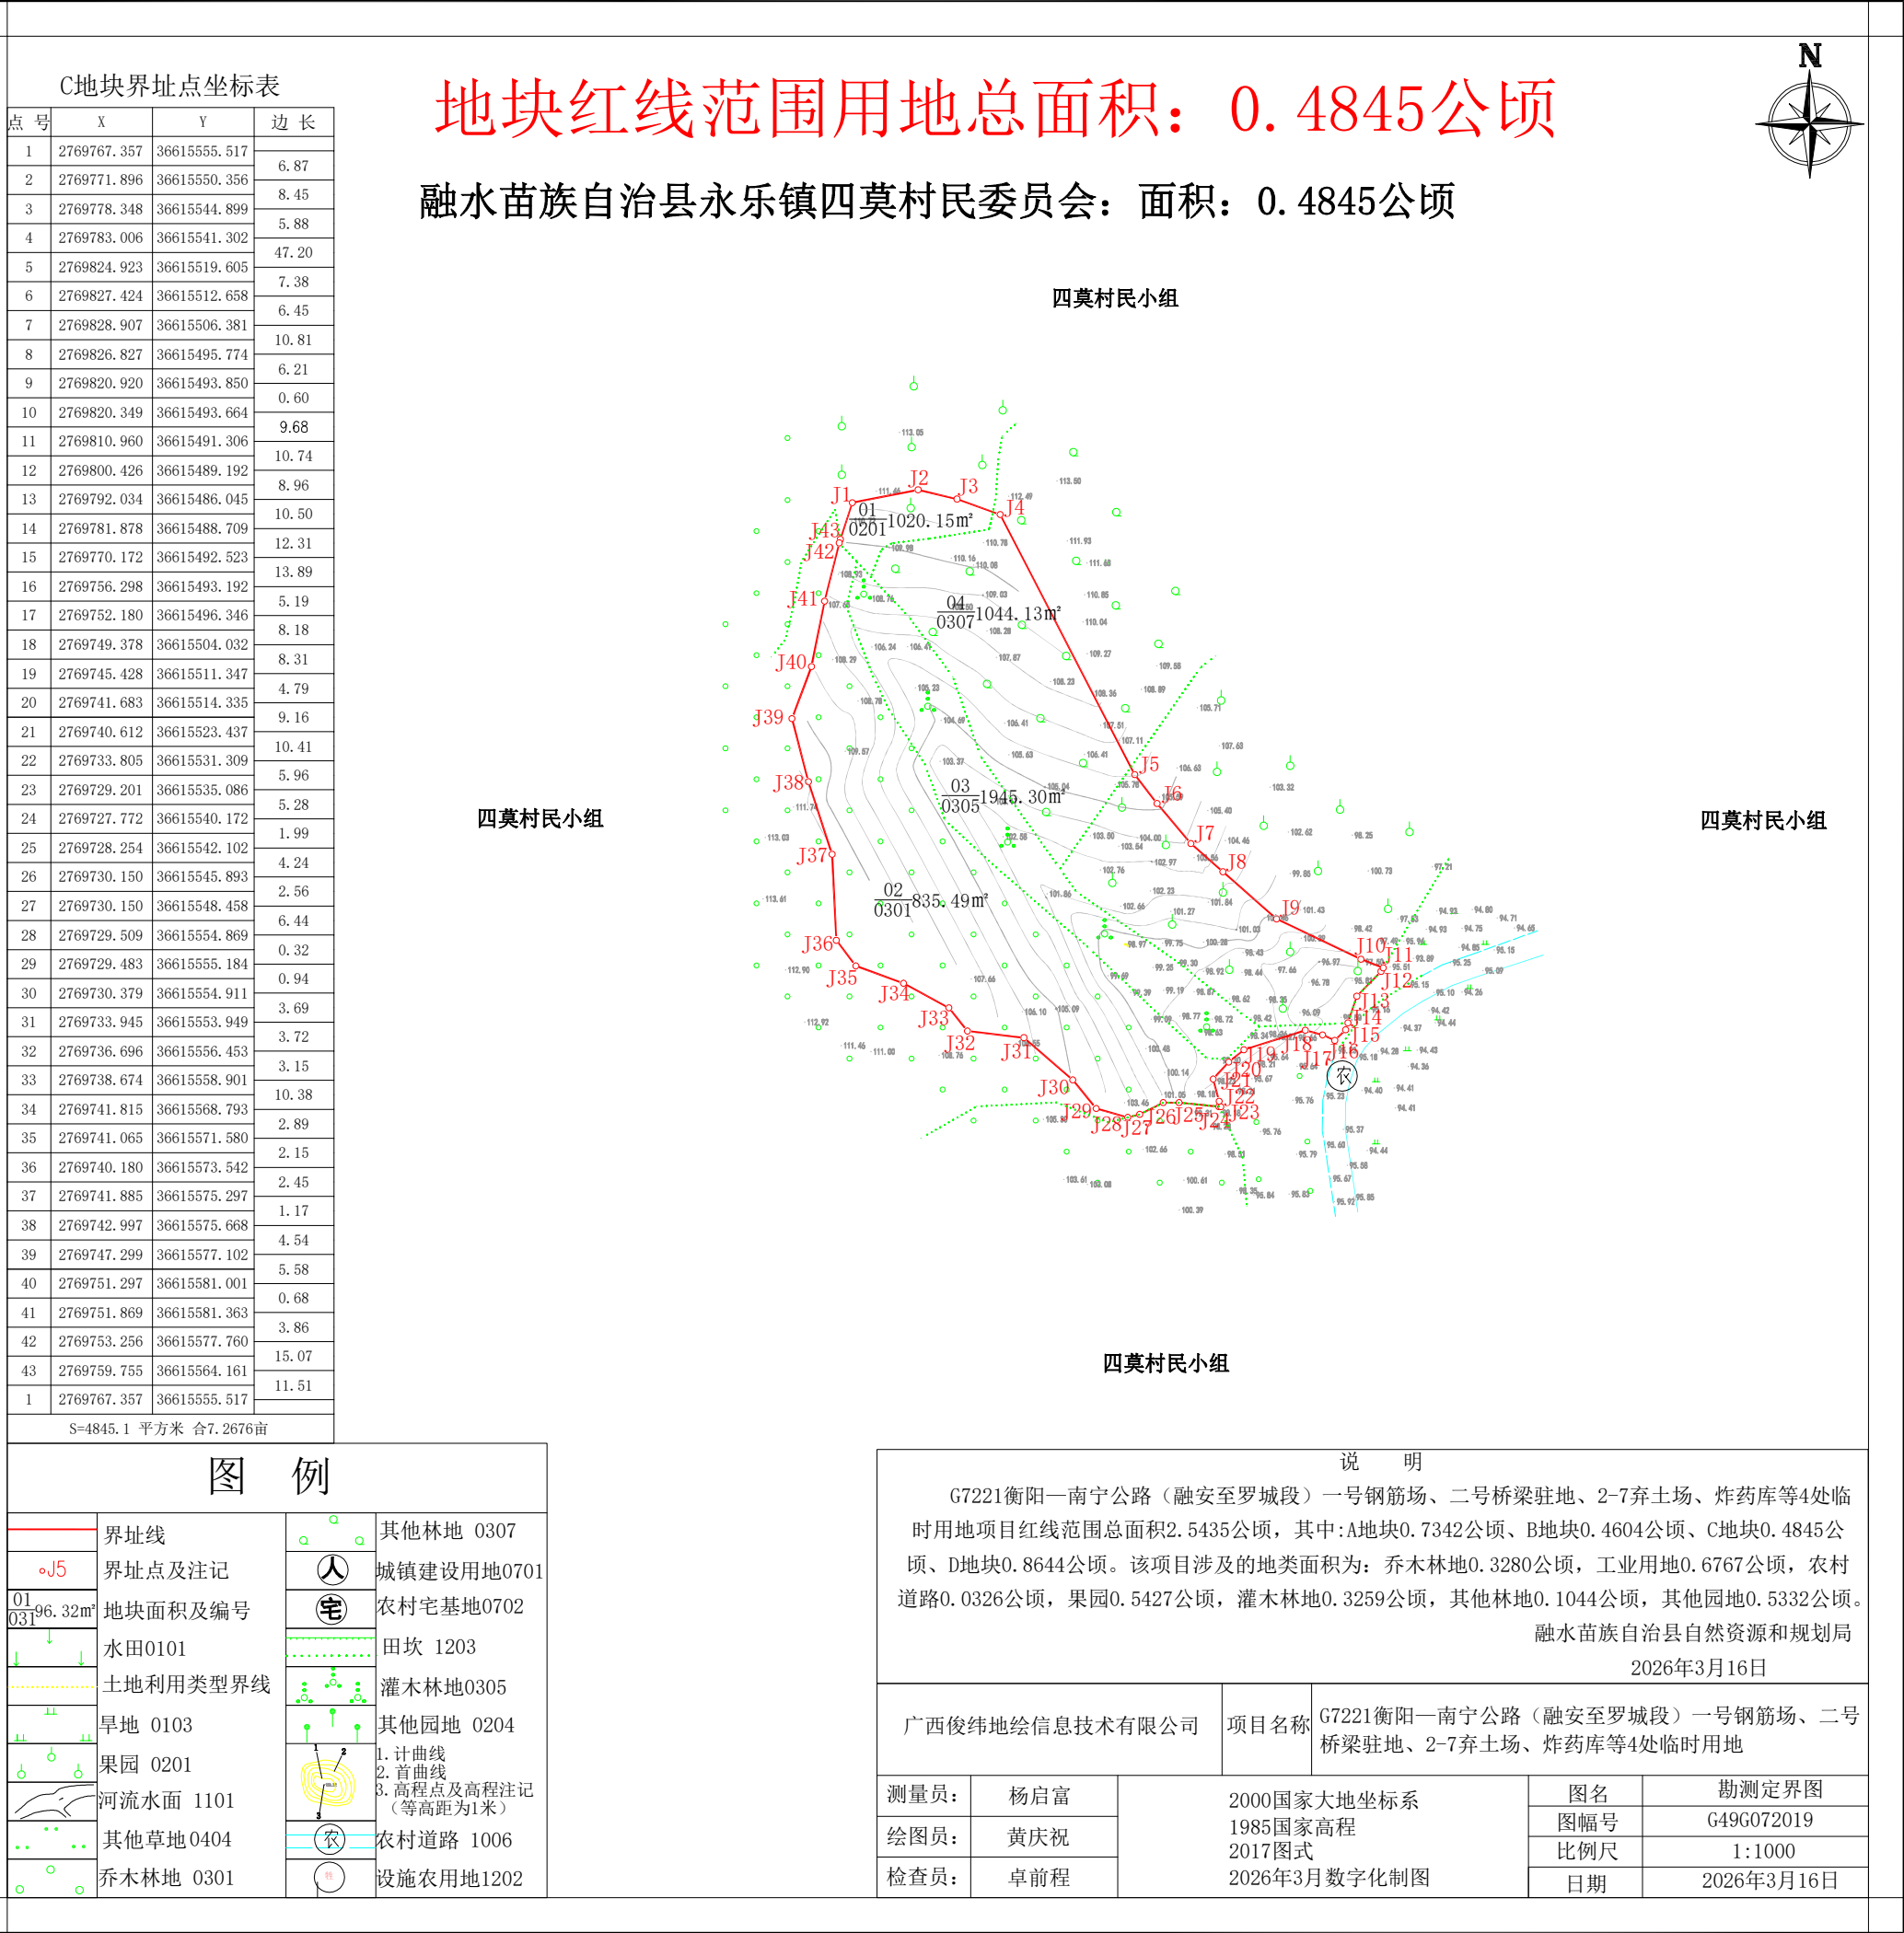

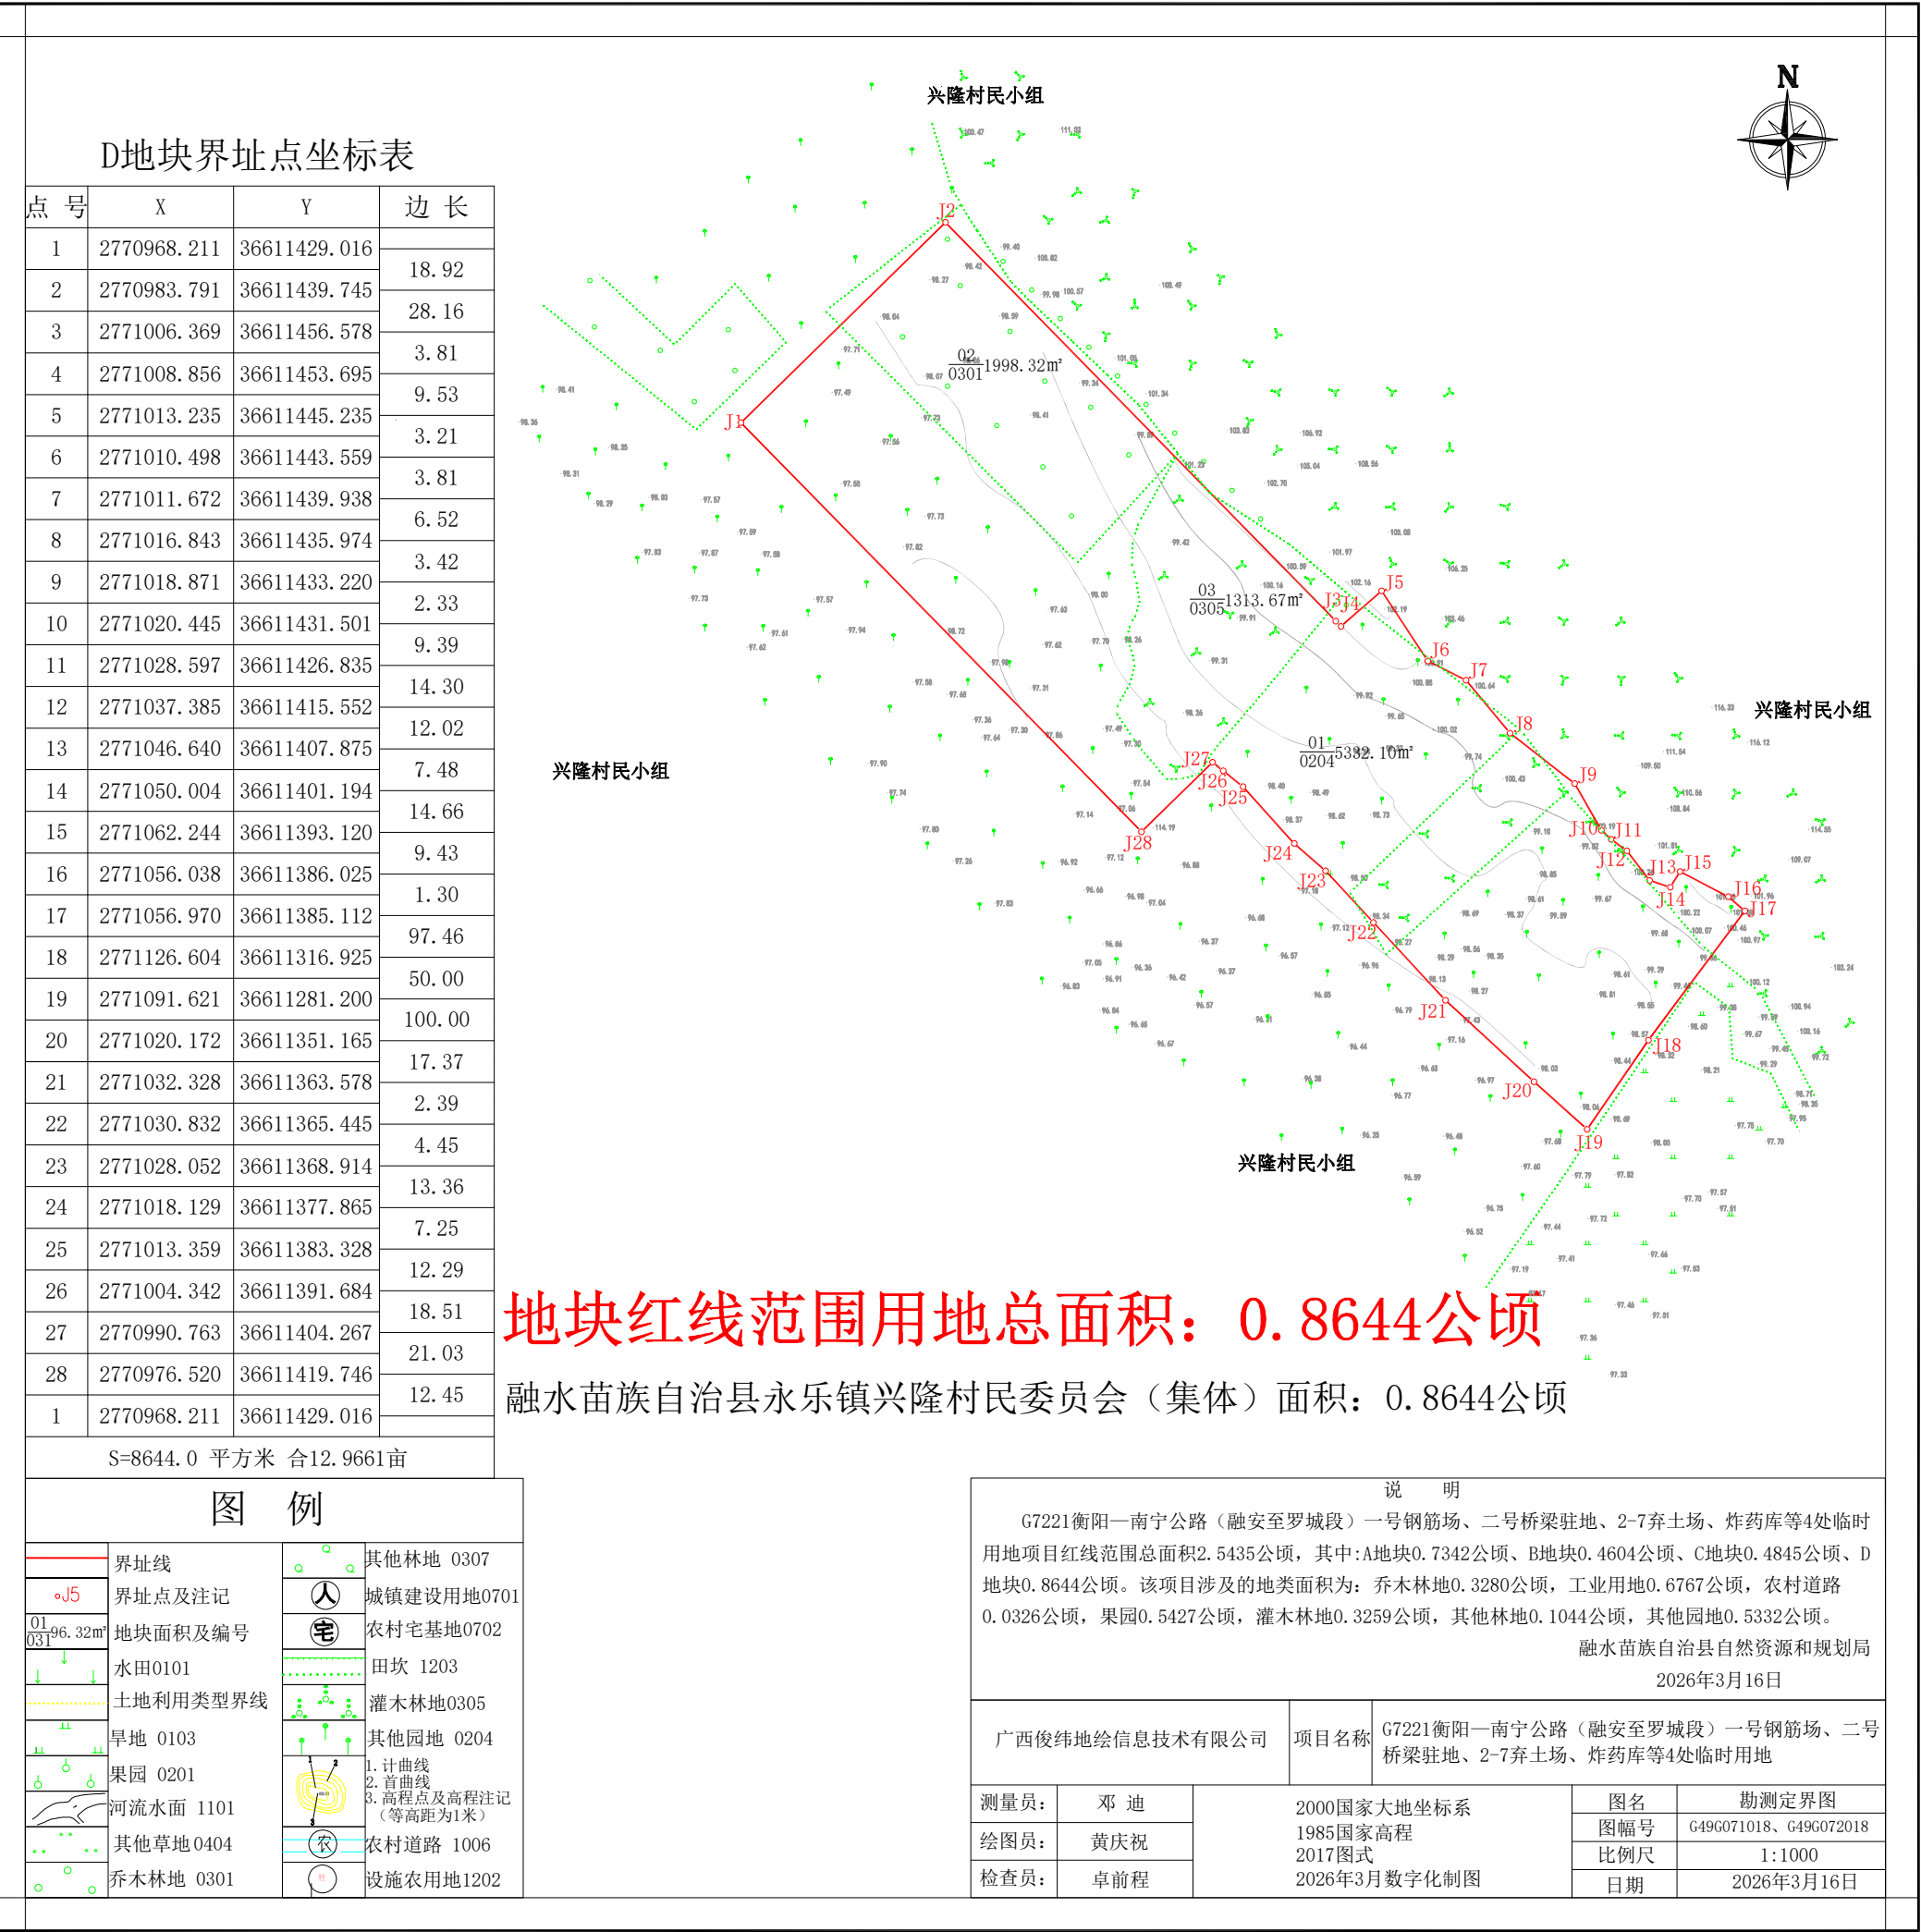

地块红线范围用地总面积：0.8644公顷

融水苗族自治县永乐镇兴隆村民委员会（集体）面积：0.8644公顷