
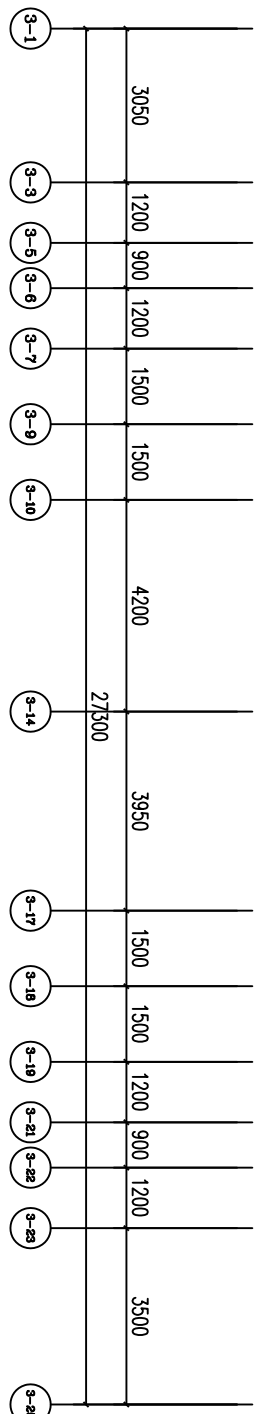


姓 名	姓 名	姓 名	姓 名
日期	日期	日期	日期
专业	专业	专业	专业
电 气	电 气	电 气	电 气
空 调	空 调	空 调	空 调
工 艺 机 械	工 艺 机 械	工 艺 机 械	工 艺 机 械
给 排 水	给 排 水	给 排 水	给 排 水
结 构	结 构	结 构	结 构
建 筑	建 筑	建 筑	建 筑

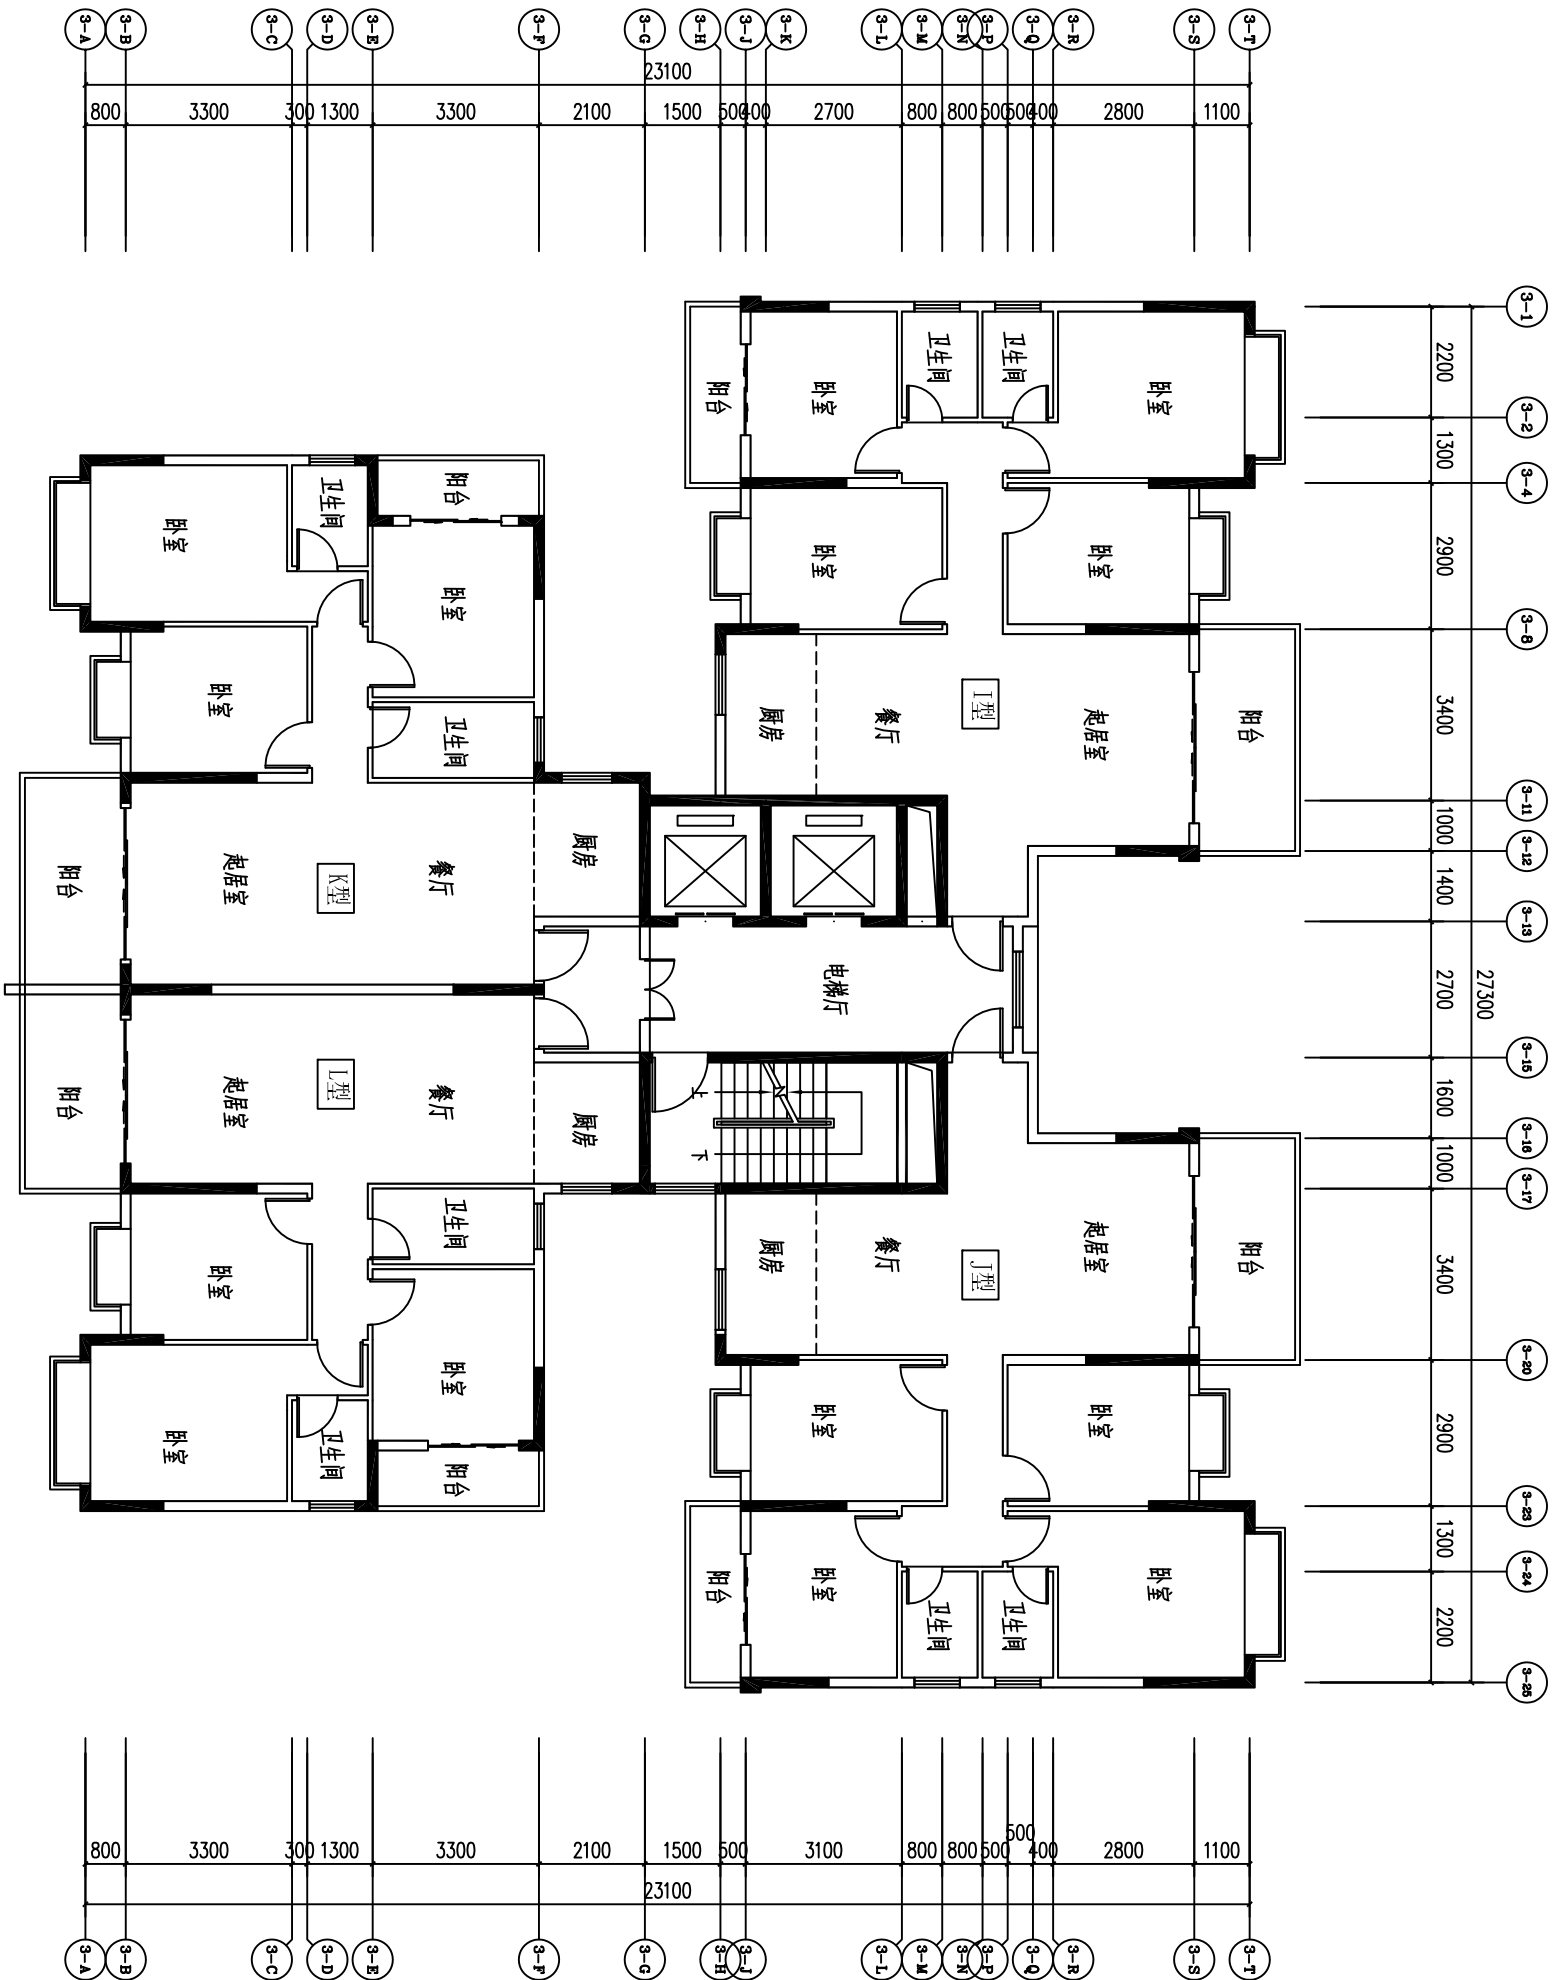

3#楼户型平面图 1:150

套型面积：

名称	户型	建筑面积 (含阳台)	套内建筑面积	套内使用面积	公摊面积	阳台面积
I型四房两厅一厨二卫	I型四房两厅一厨二卫	125.58m ²	100.29m ²	90.70m ²	18.65m ²	6.64m ²
J型四房两厅一厨二卫	J型四房两厅一厨二卫	125.99m ²	100.65m ²	92.02m ²	18.70m ²	6.64m ²
K型三房两厅一厨二卫	K型三房两厅一厨二卫	113.46m ²	90.76m ²	83.43m ²	17.45m ²	6.28m ²
K型三房两厅一厨二卫	K型三房两厅一厨二卫	114.49m ²	98.19m ²	80.90m ²	16.74m ²	6.03m ²

备 注：



广西中融现代工程设计咨询有限公司
Guangxi Zhongyuan Modern Engineering Design Consulting Co., Ltd.
工程设计证书：A2450193005
建筑行业(建筑工程)专业乙级
市政行业(道路工程)专业乙级
给水排水专业乙级
风景园林工程乙级
工程造价咨询证书：Z1002045000405

项目负责人	范益民	范益民
专业负责人	覃照山	覃照山
审定	范益民	范益民
审核	司泽富	司泽富
校对	覃照山	覃照山
设计	胡夏萍	胡夏萍
建设单位	柳州市全顺房地产开发有限公司	

工程名称	融恒品园·3#楼	
图 名	3#楼户型平面图	
工程编号		
日期	22.11.18	
版 次	A版	
阶 段	方案	
图 别	方案	
图 号	FA-01	
二维码		