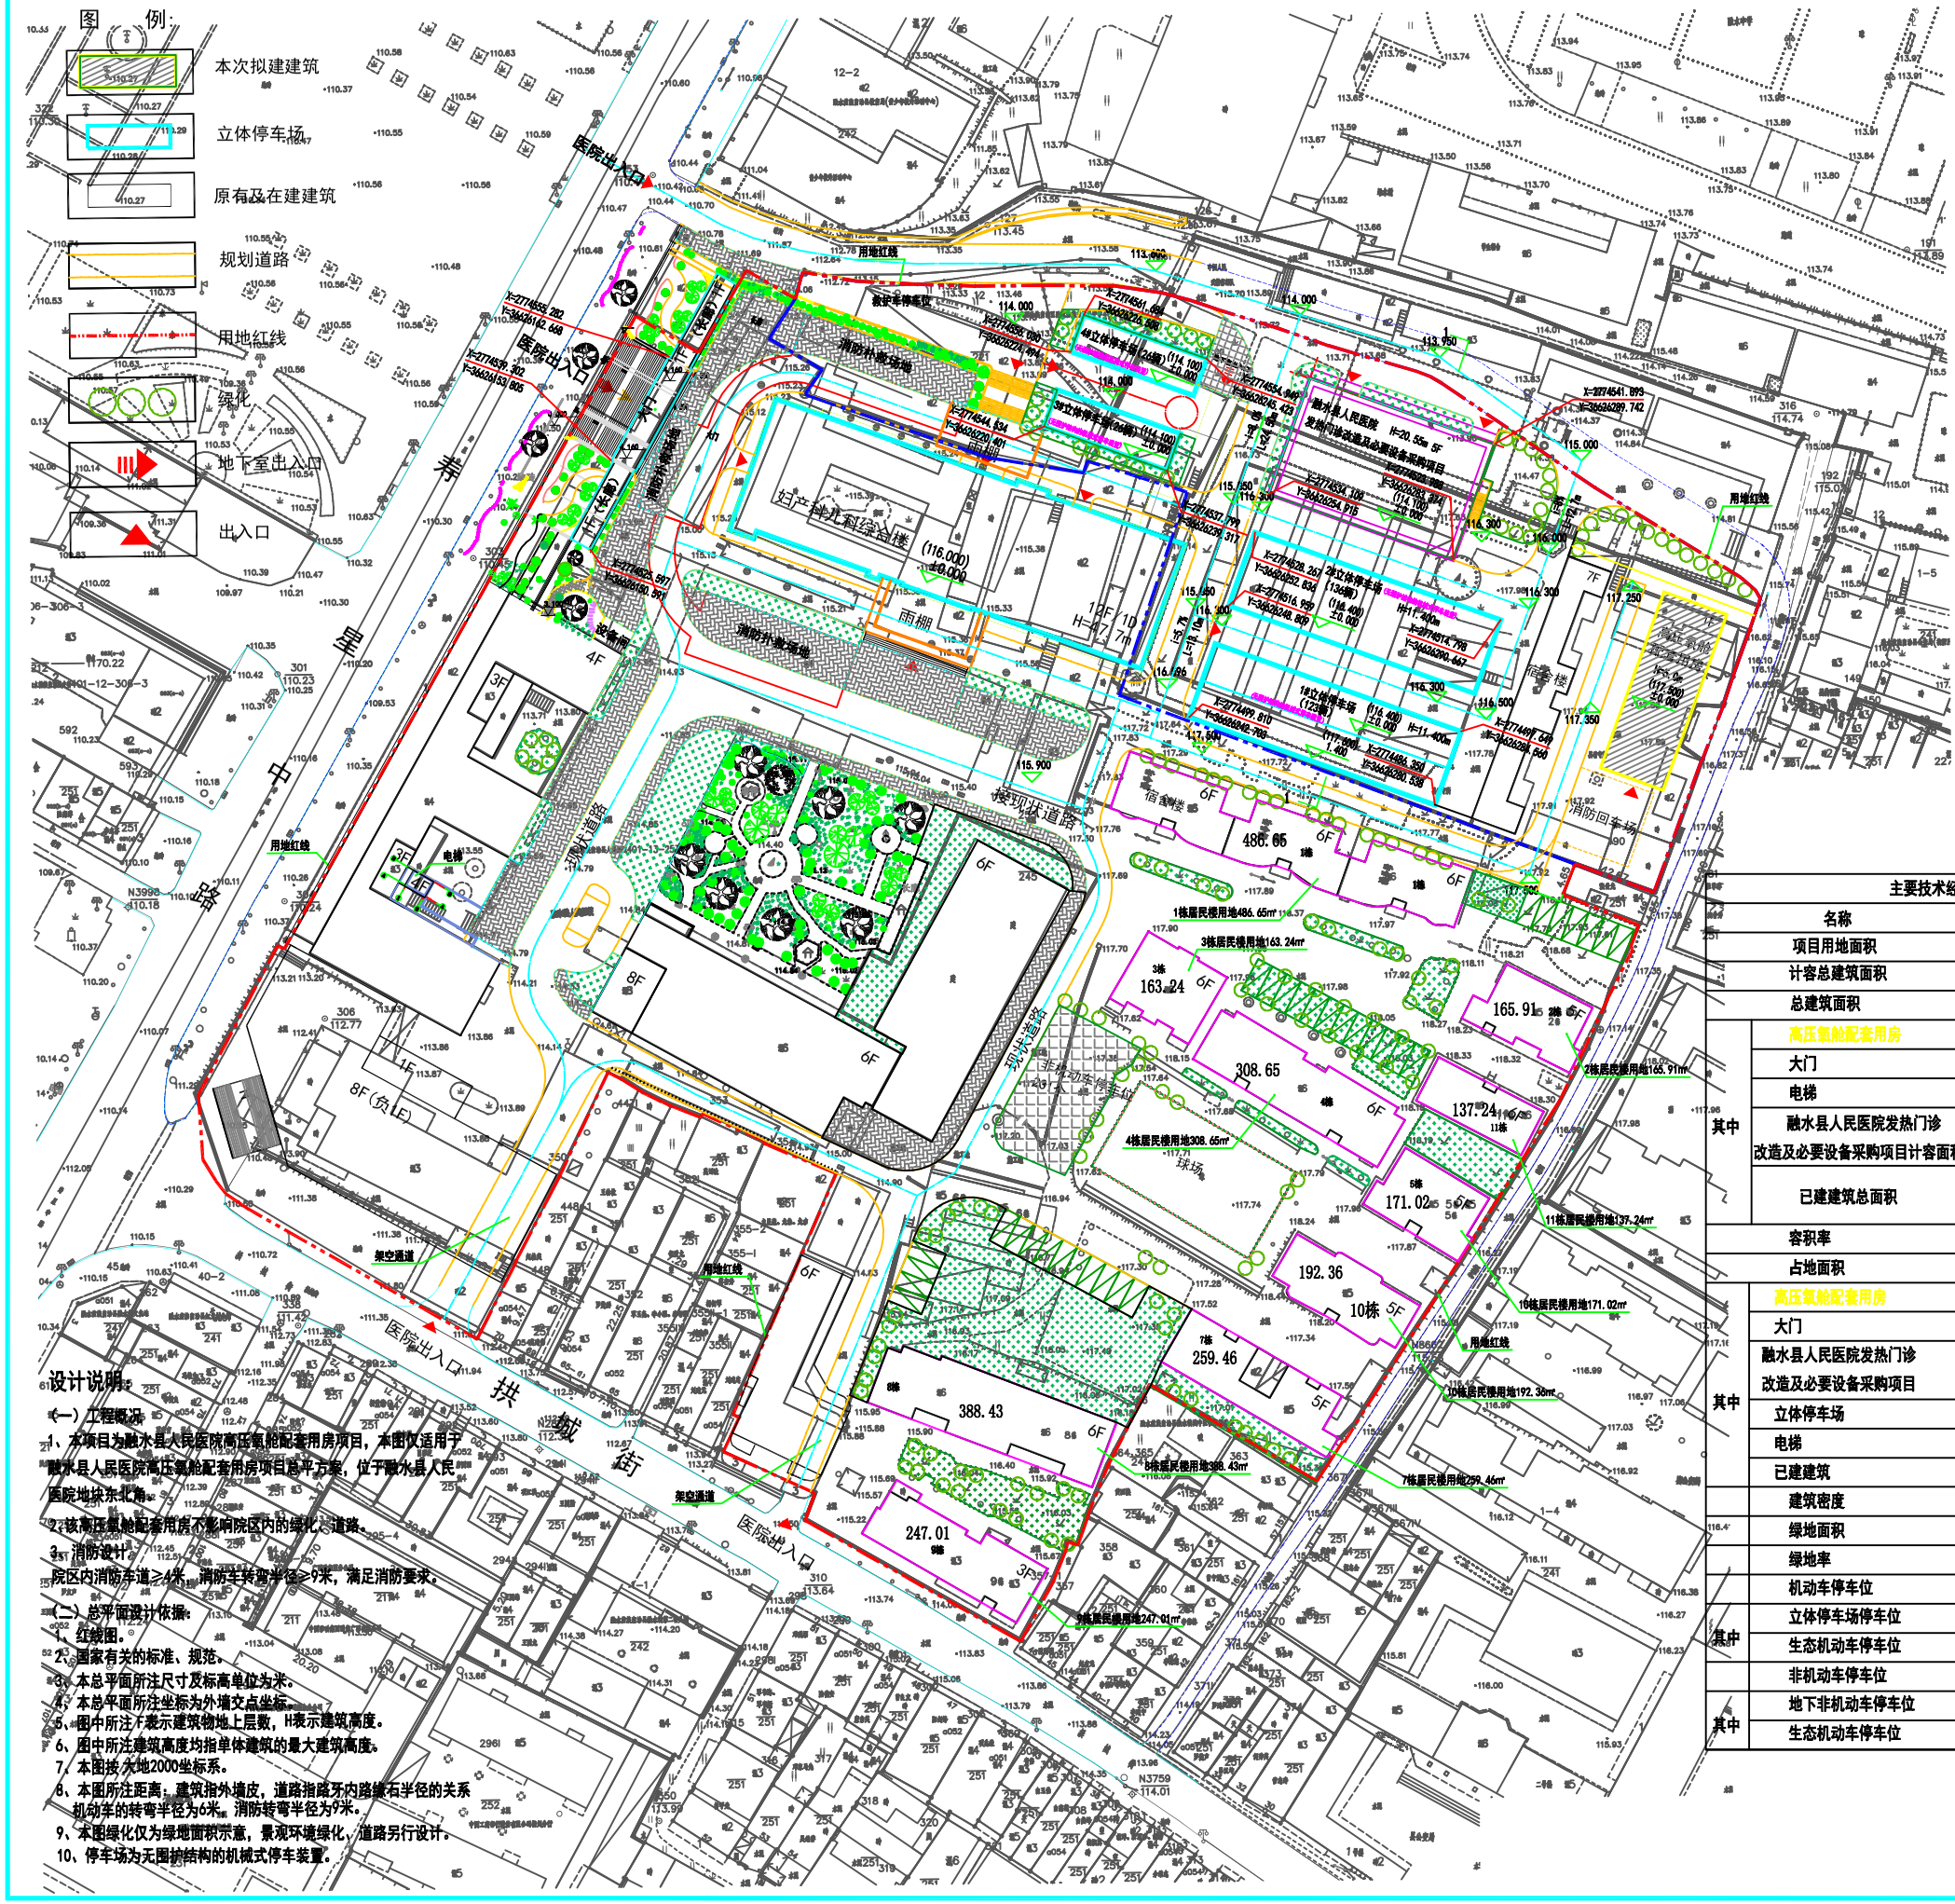
图 例：
本次拟建建筑
立体停车场
原有及在建建筑
规划道路
用地红线
绿化
地下室出入口
出入口
医院出入口
医院出入口
医院出入口
拱城街
规划道路
非机动车停车位
消防扑救场地
雨棚
污水处理站
消防回车场
架空通道
架空通道
用地红线
用地红线
用地红线
用地红线
用地红线
用地红线
1栋居民楼用地486.65m²
2栋居民楼用地165.91m²
3栋居民楼用地163.24m²
4栋居民楼用地308.65m²
融水县人民医院 H=20.55m 5F
